



PIANO TERRA

SCUOLA MEDIA  
DON MILANI  
- MARTIRANO -

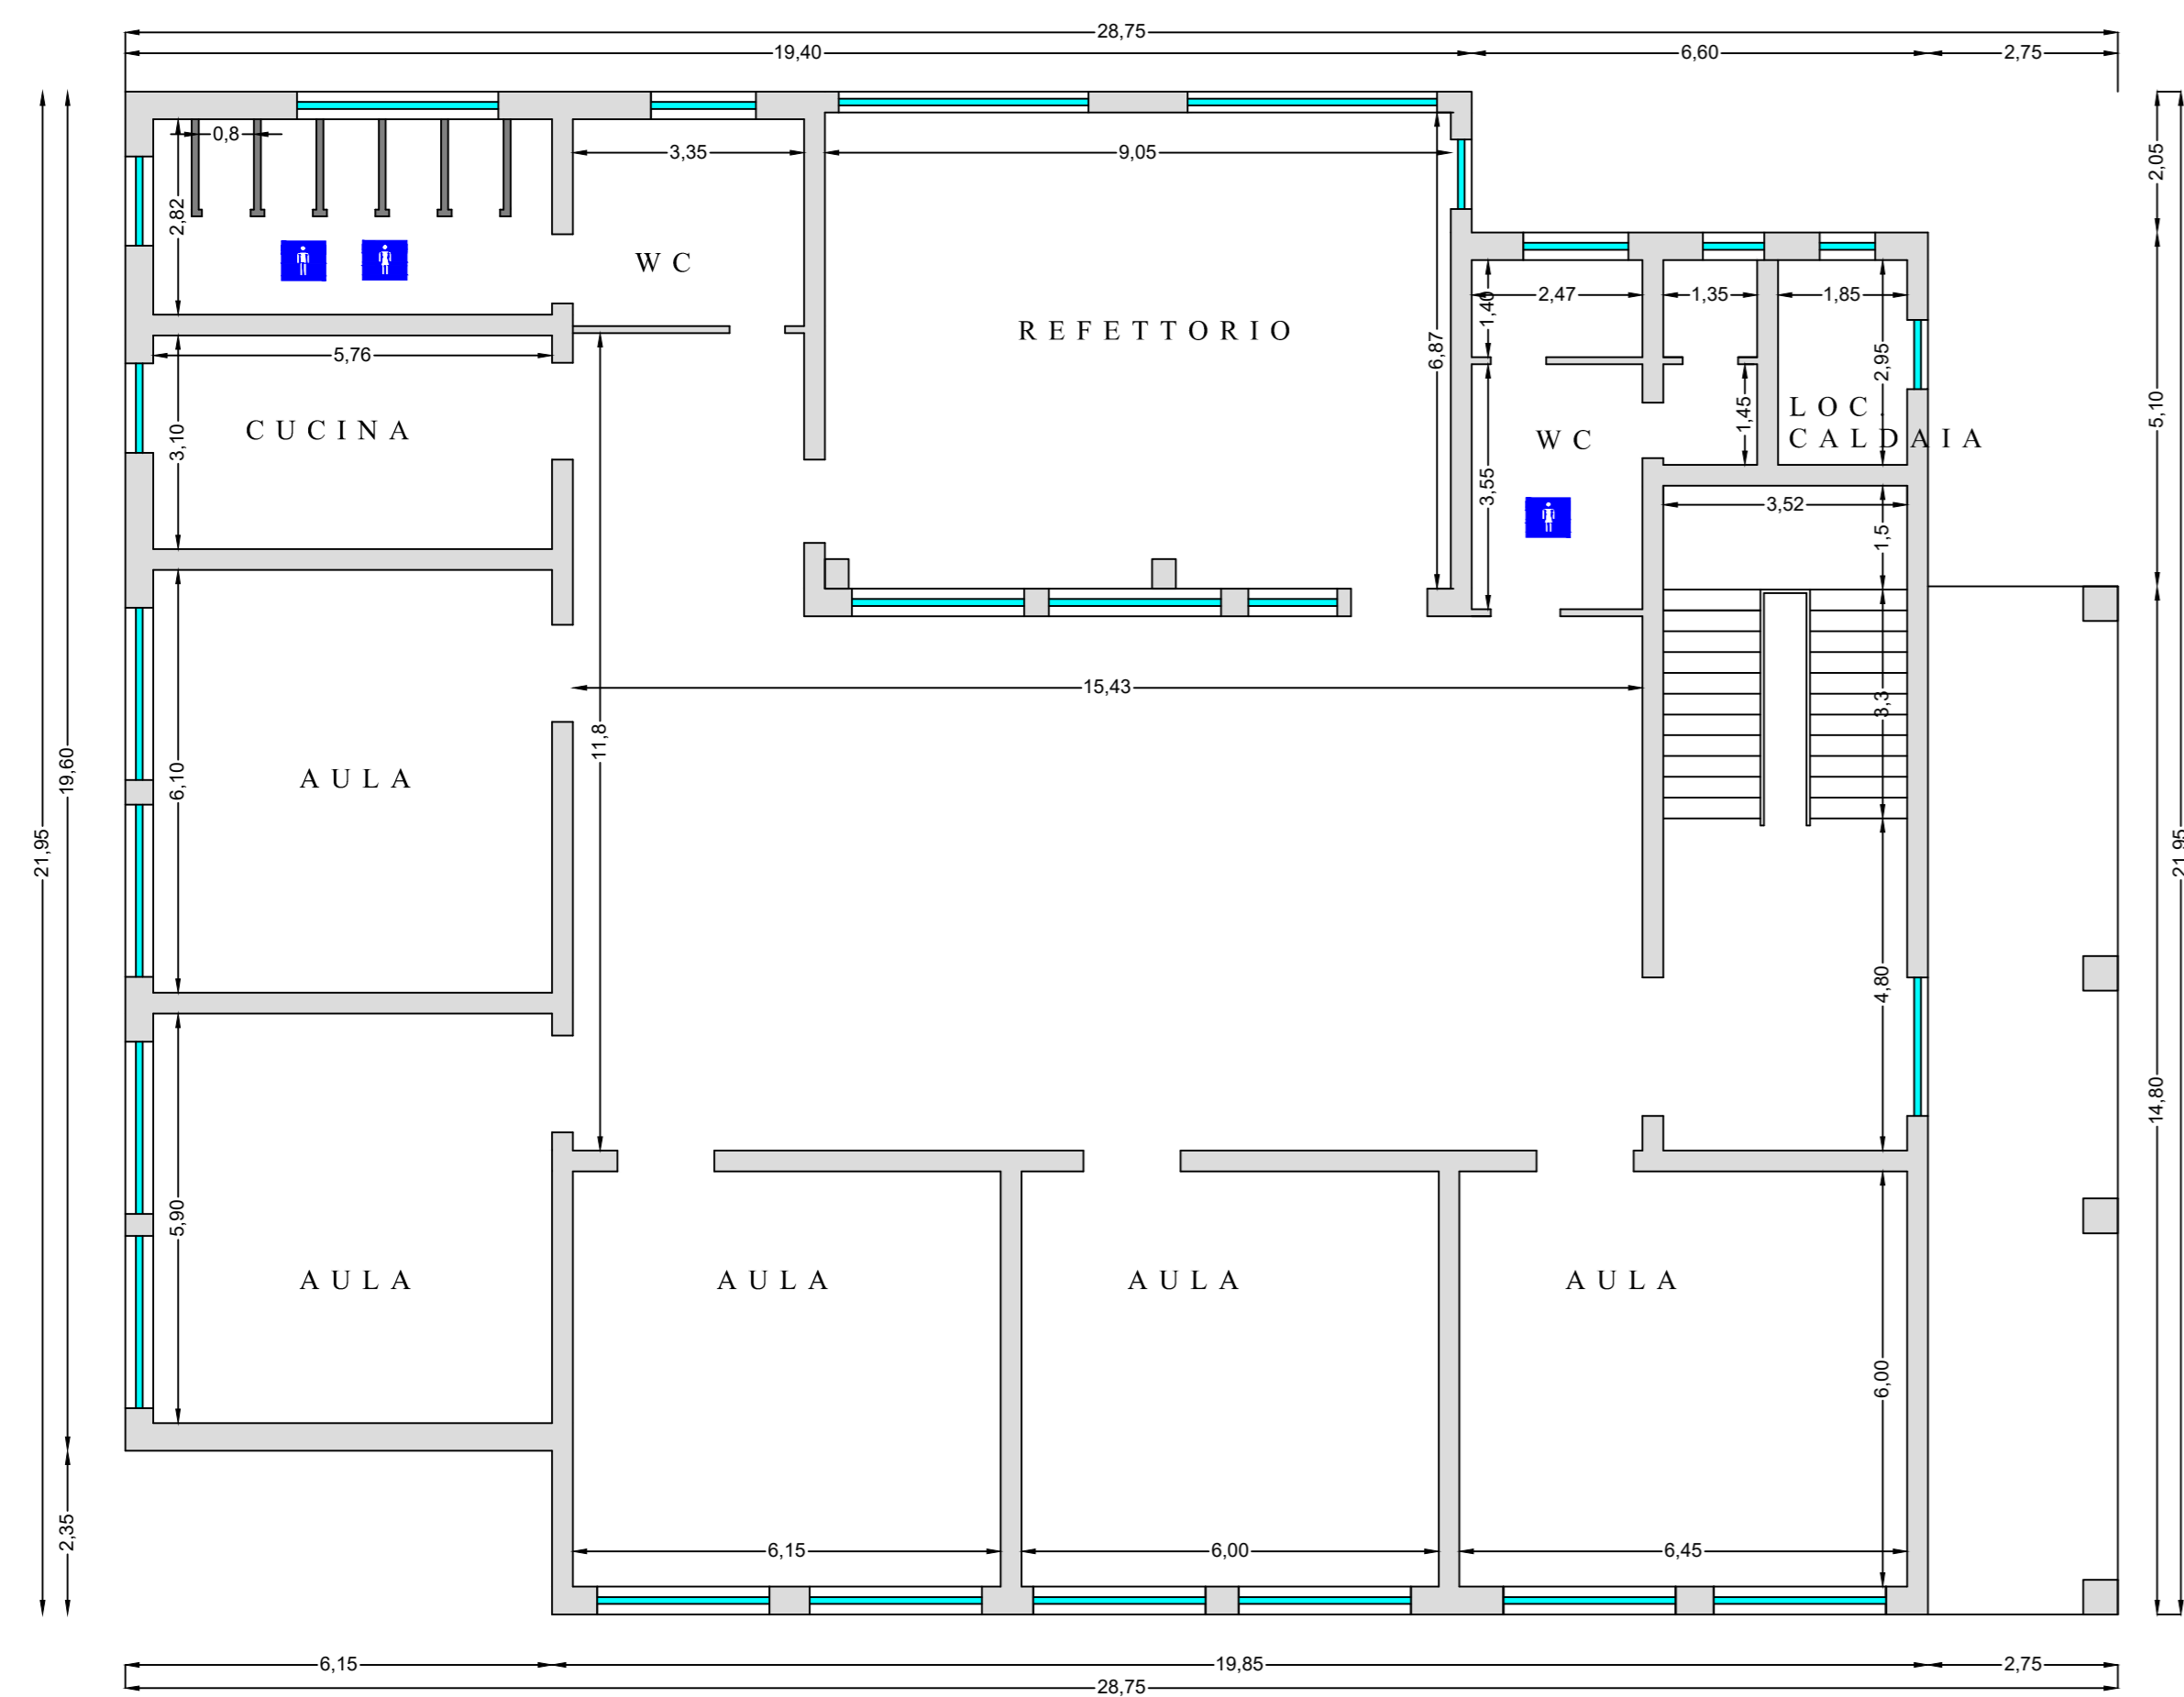


PIANO PRIMO

SCUOLA MEDIA  
DON MILANI  
- MARTIRANO -

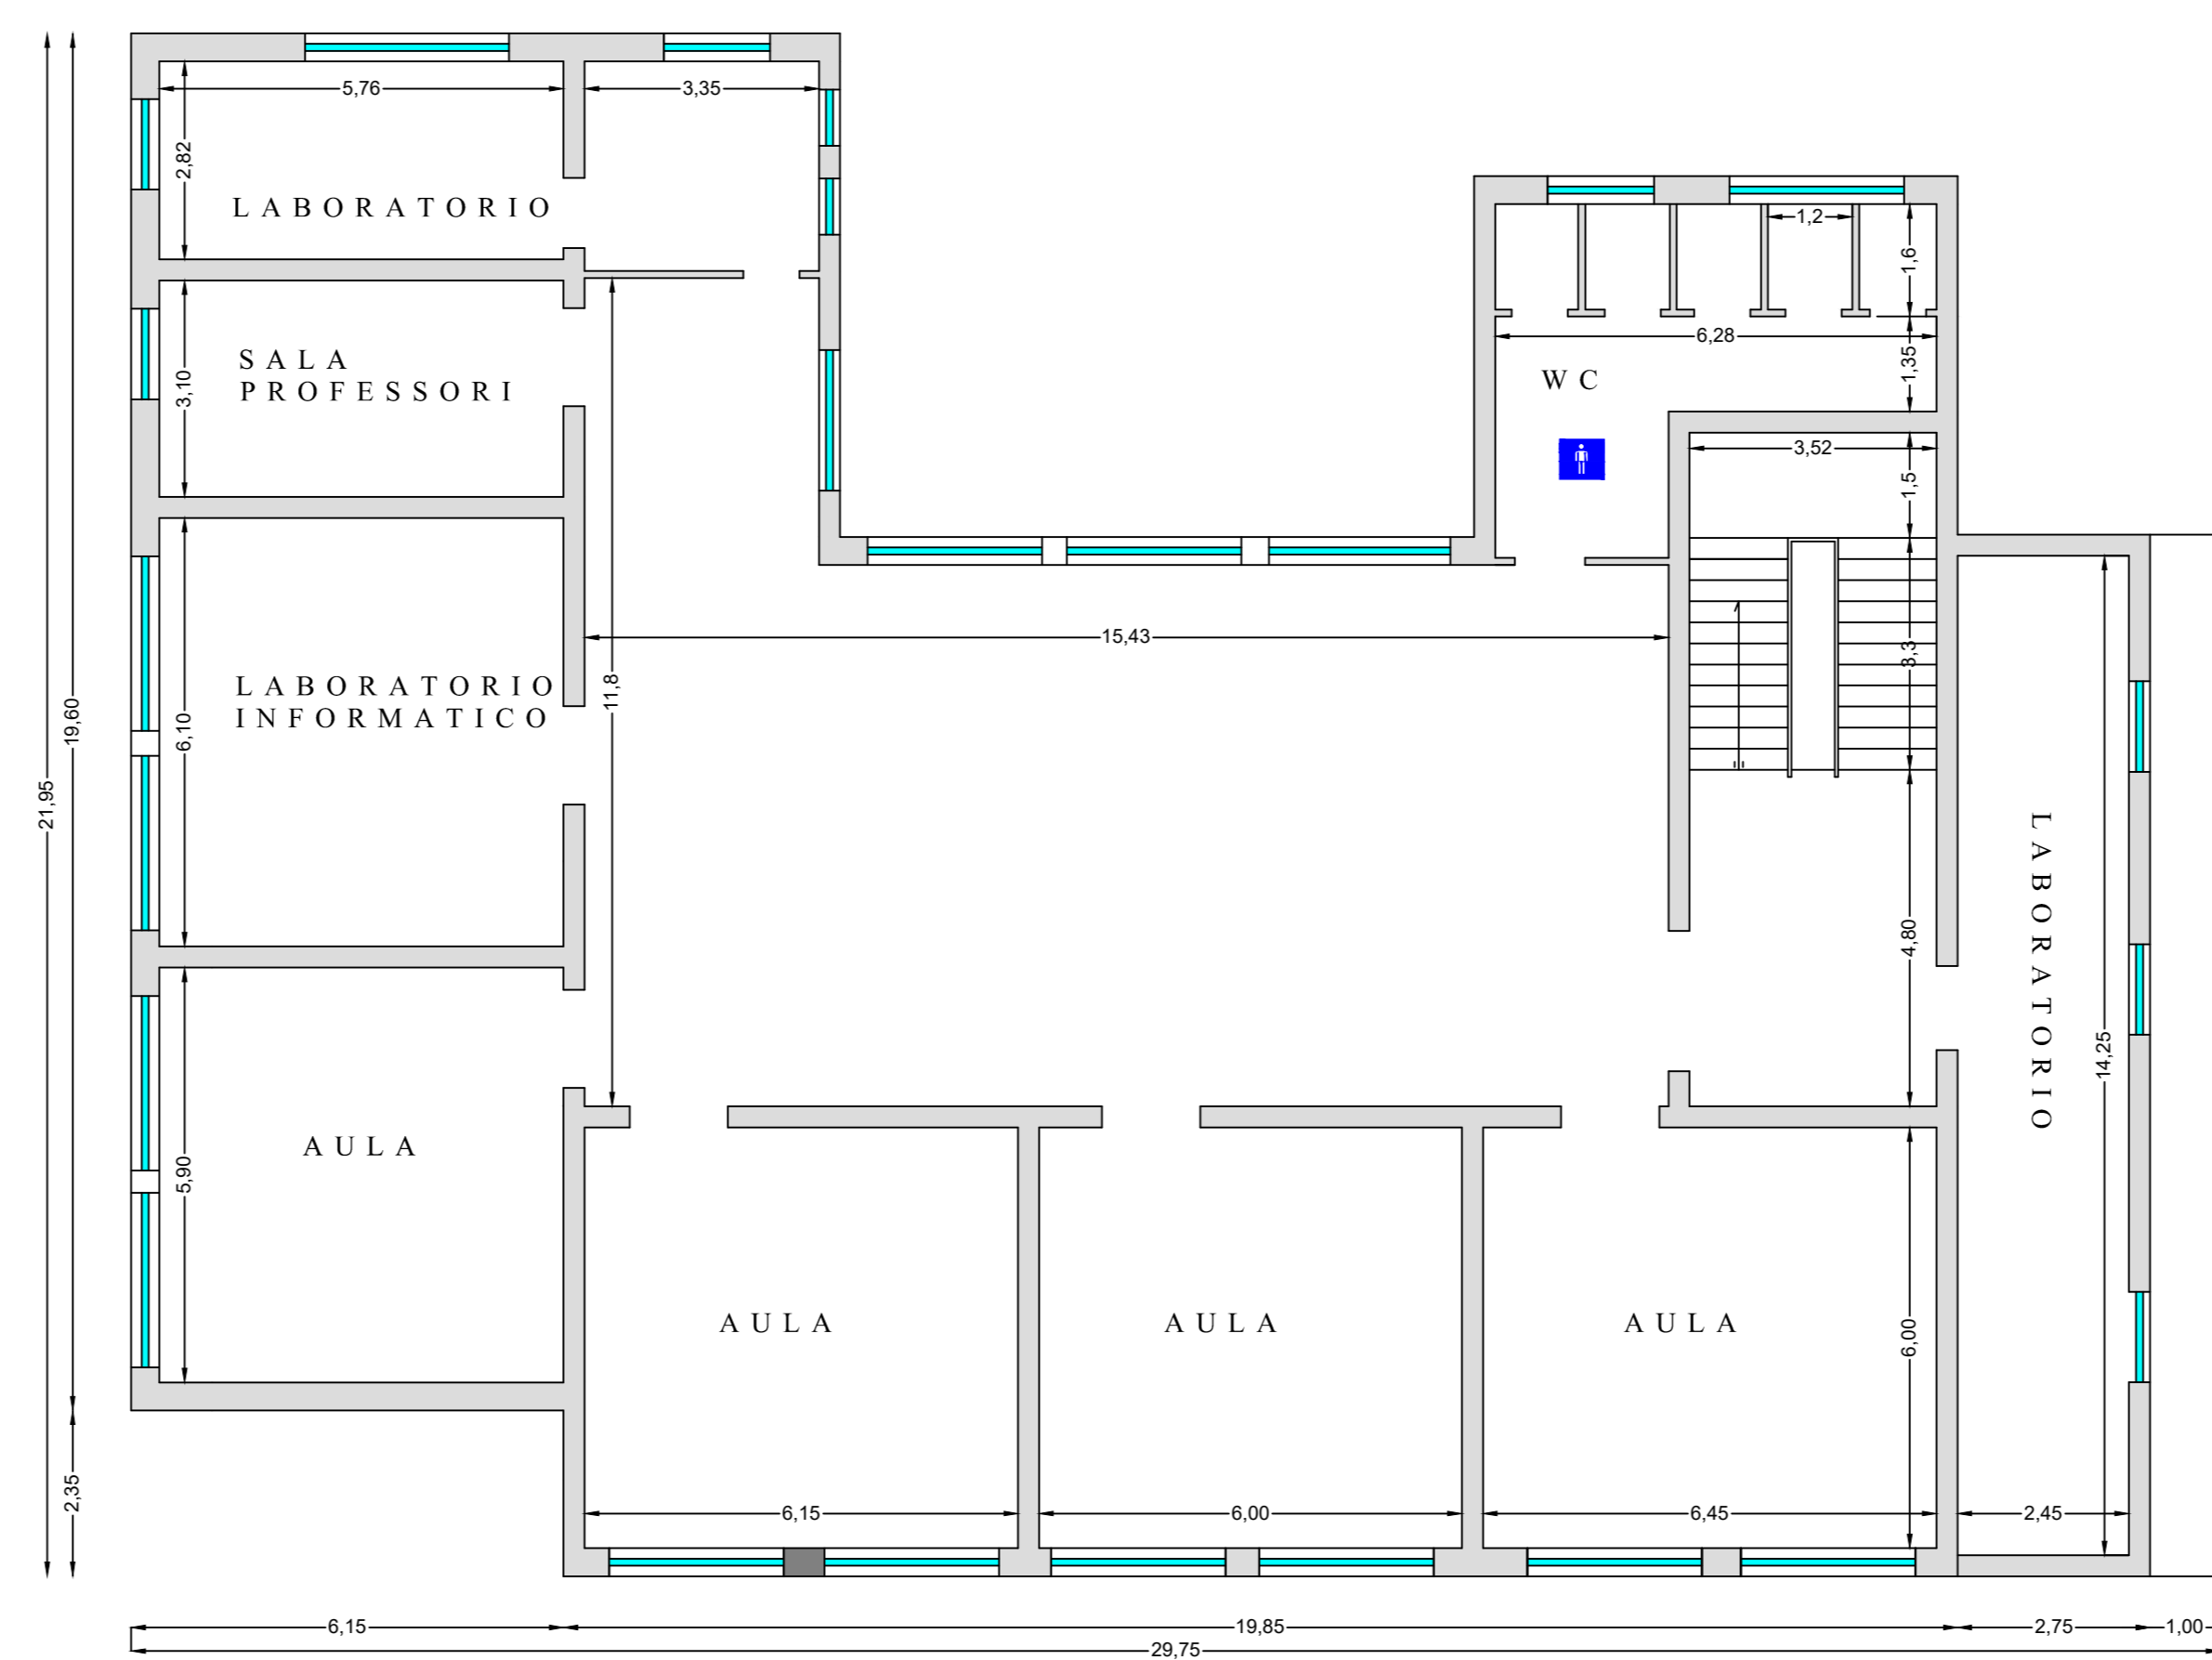

PIANO SOTTOTETTO

SCUOLA MEDIA  
DON MILANI  
- MARTIRANO -

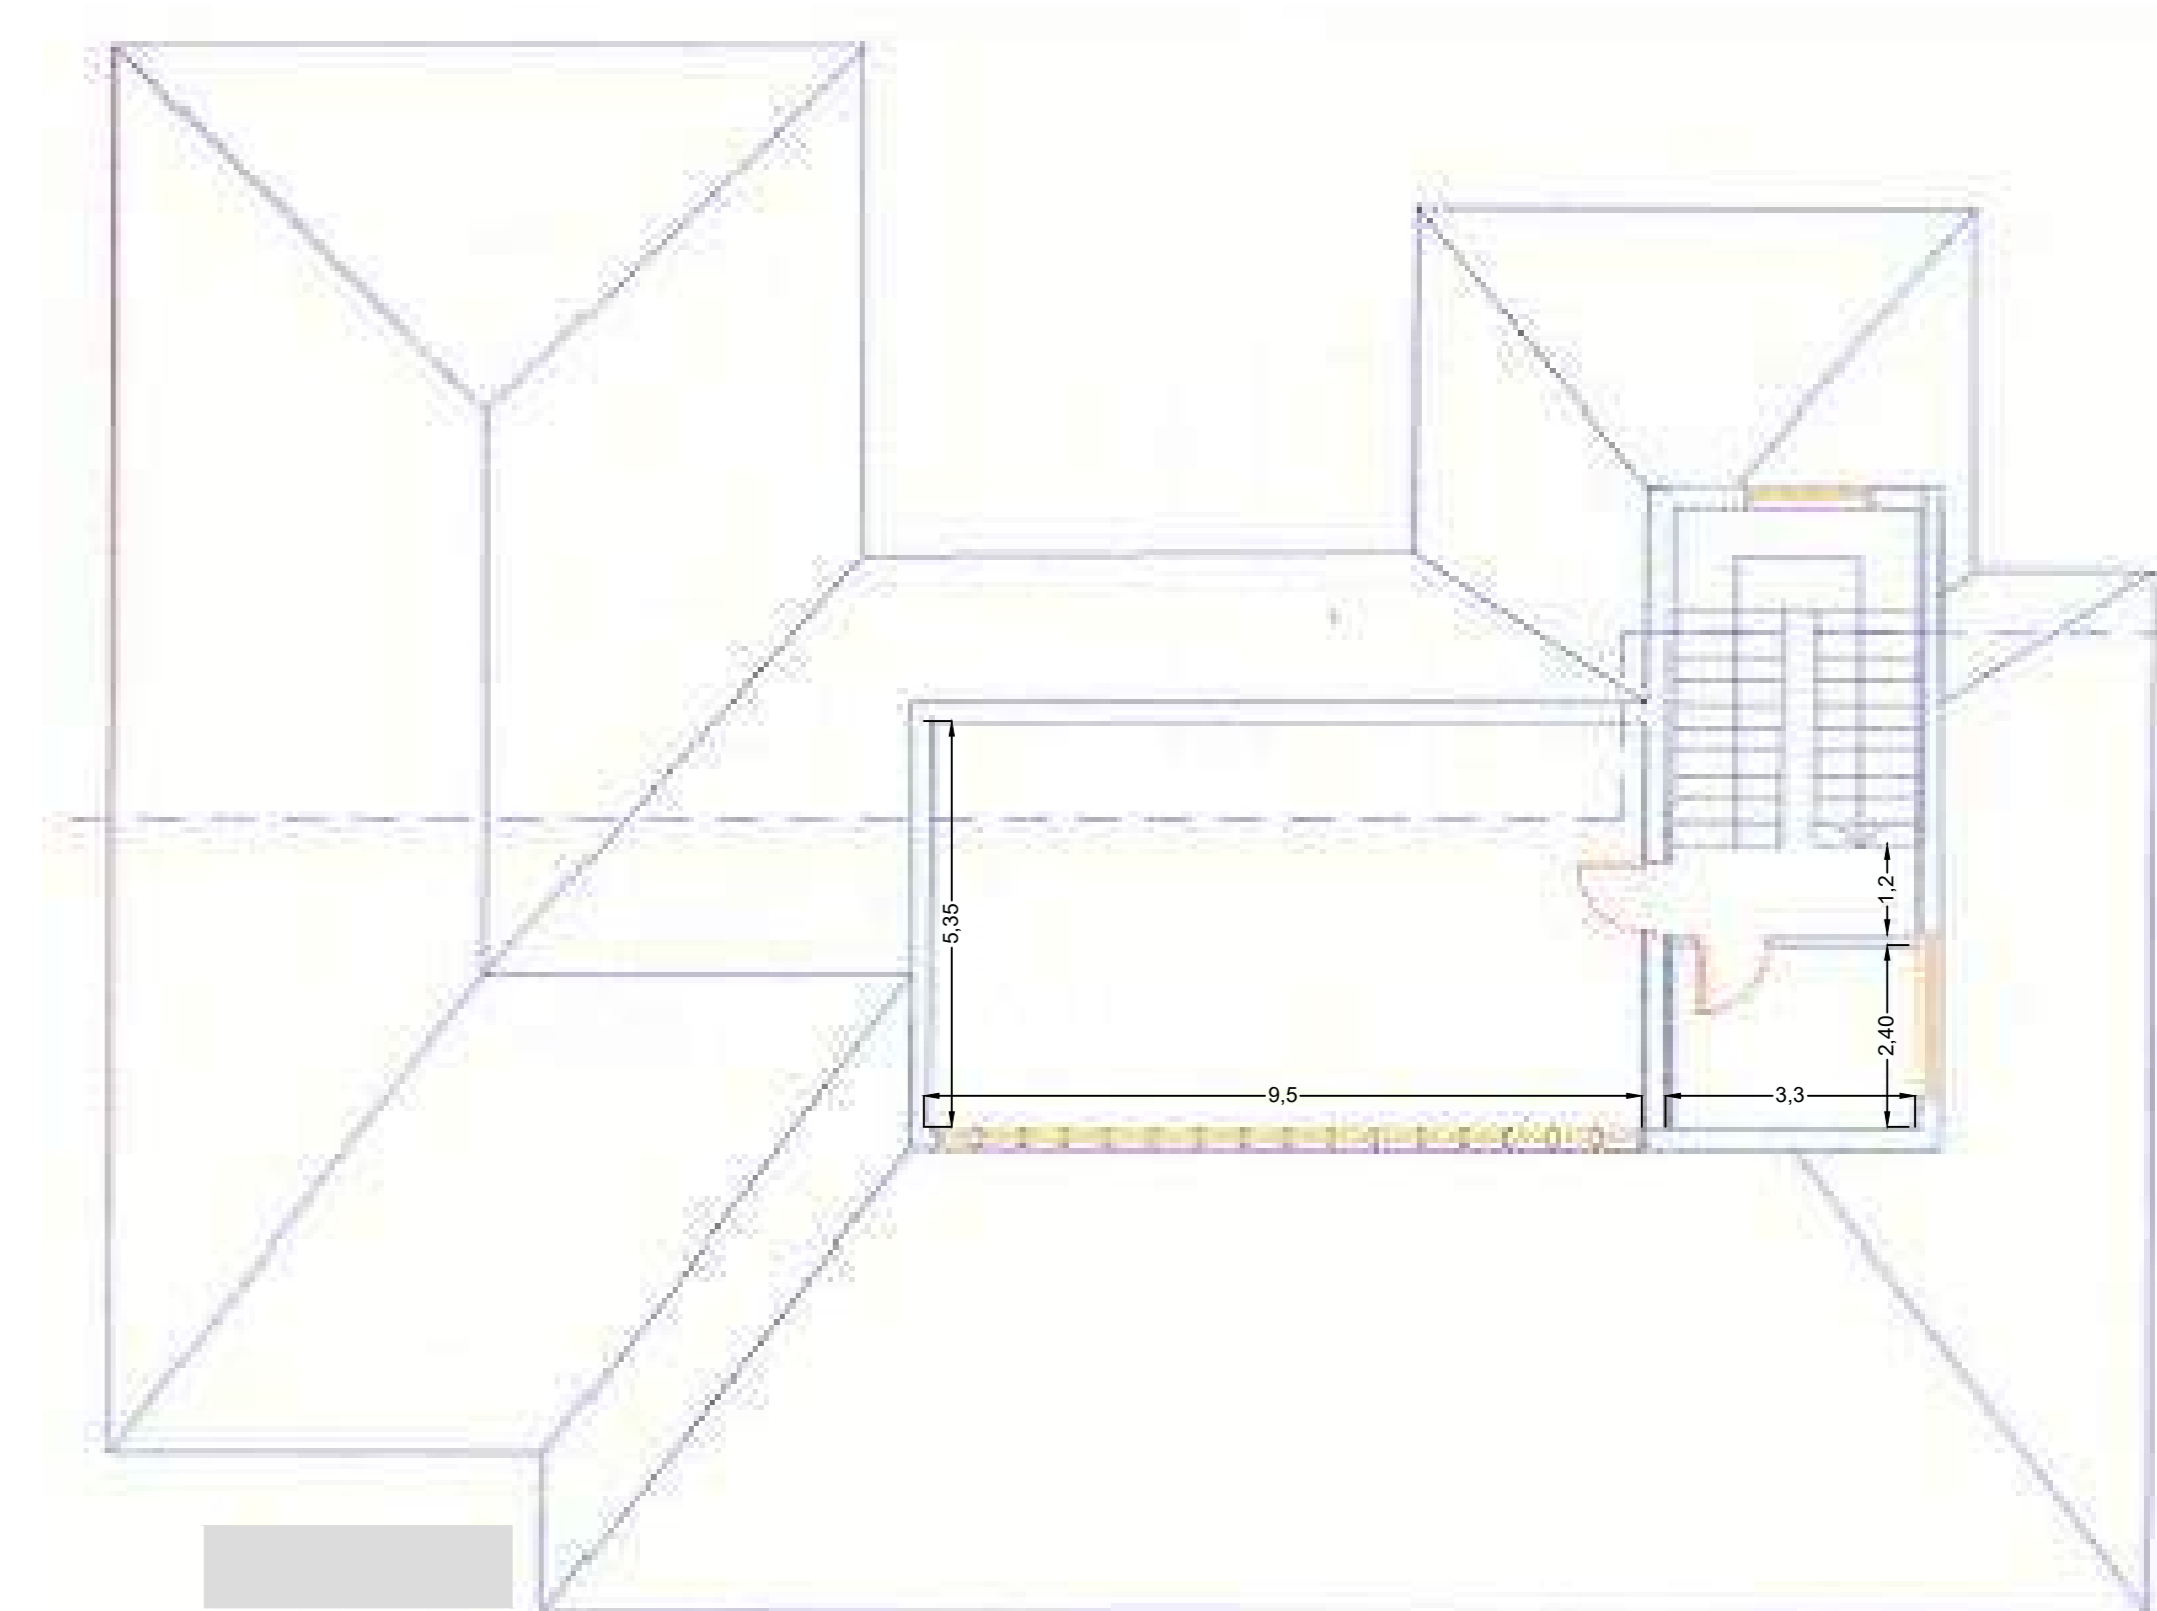

PROSPETTO LATERALE



PROSPETTO FRONTALE



SEZIONE



AVVISO PUBBLICO FINALIZZATO ALLA REDAZIONE  
DEL PIANO TRIENNALE 2018-2020  
DI INTERVENTI IN MATERIA EDILIZIA SCOLASTICA

REGIONE CALABRIA  
COMUNE DI MARTIRANO



PROGETTO ESECUTIVO  
INTERVENTO DI DEMOLIZIONE E RICOSTRUZIONE DELL'EDIFICIO SCOLASTICO  
"C DON LORENZO MILANI"



ELABORATO :  
A3 - STATO DI FATTO: PIANTE - PROSPETTI - SEZIONI  
scala 1 : 100

Martirano, novembre 2019

Il progettista - Direttore dei lavori  
Ingegnere Nicola Mazzocca